


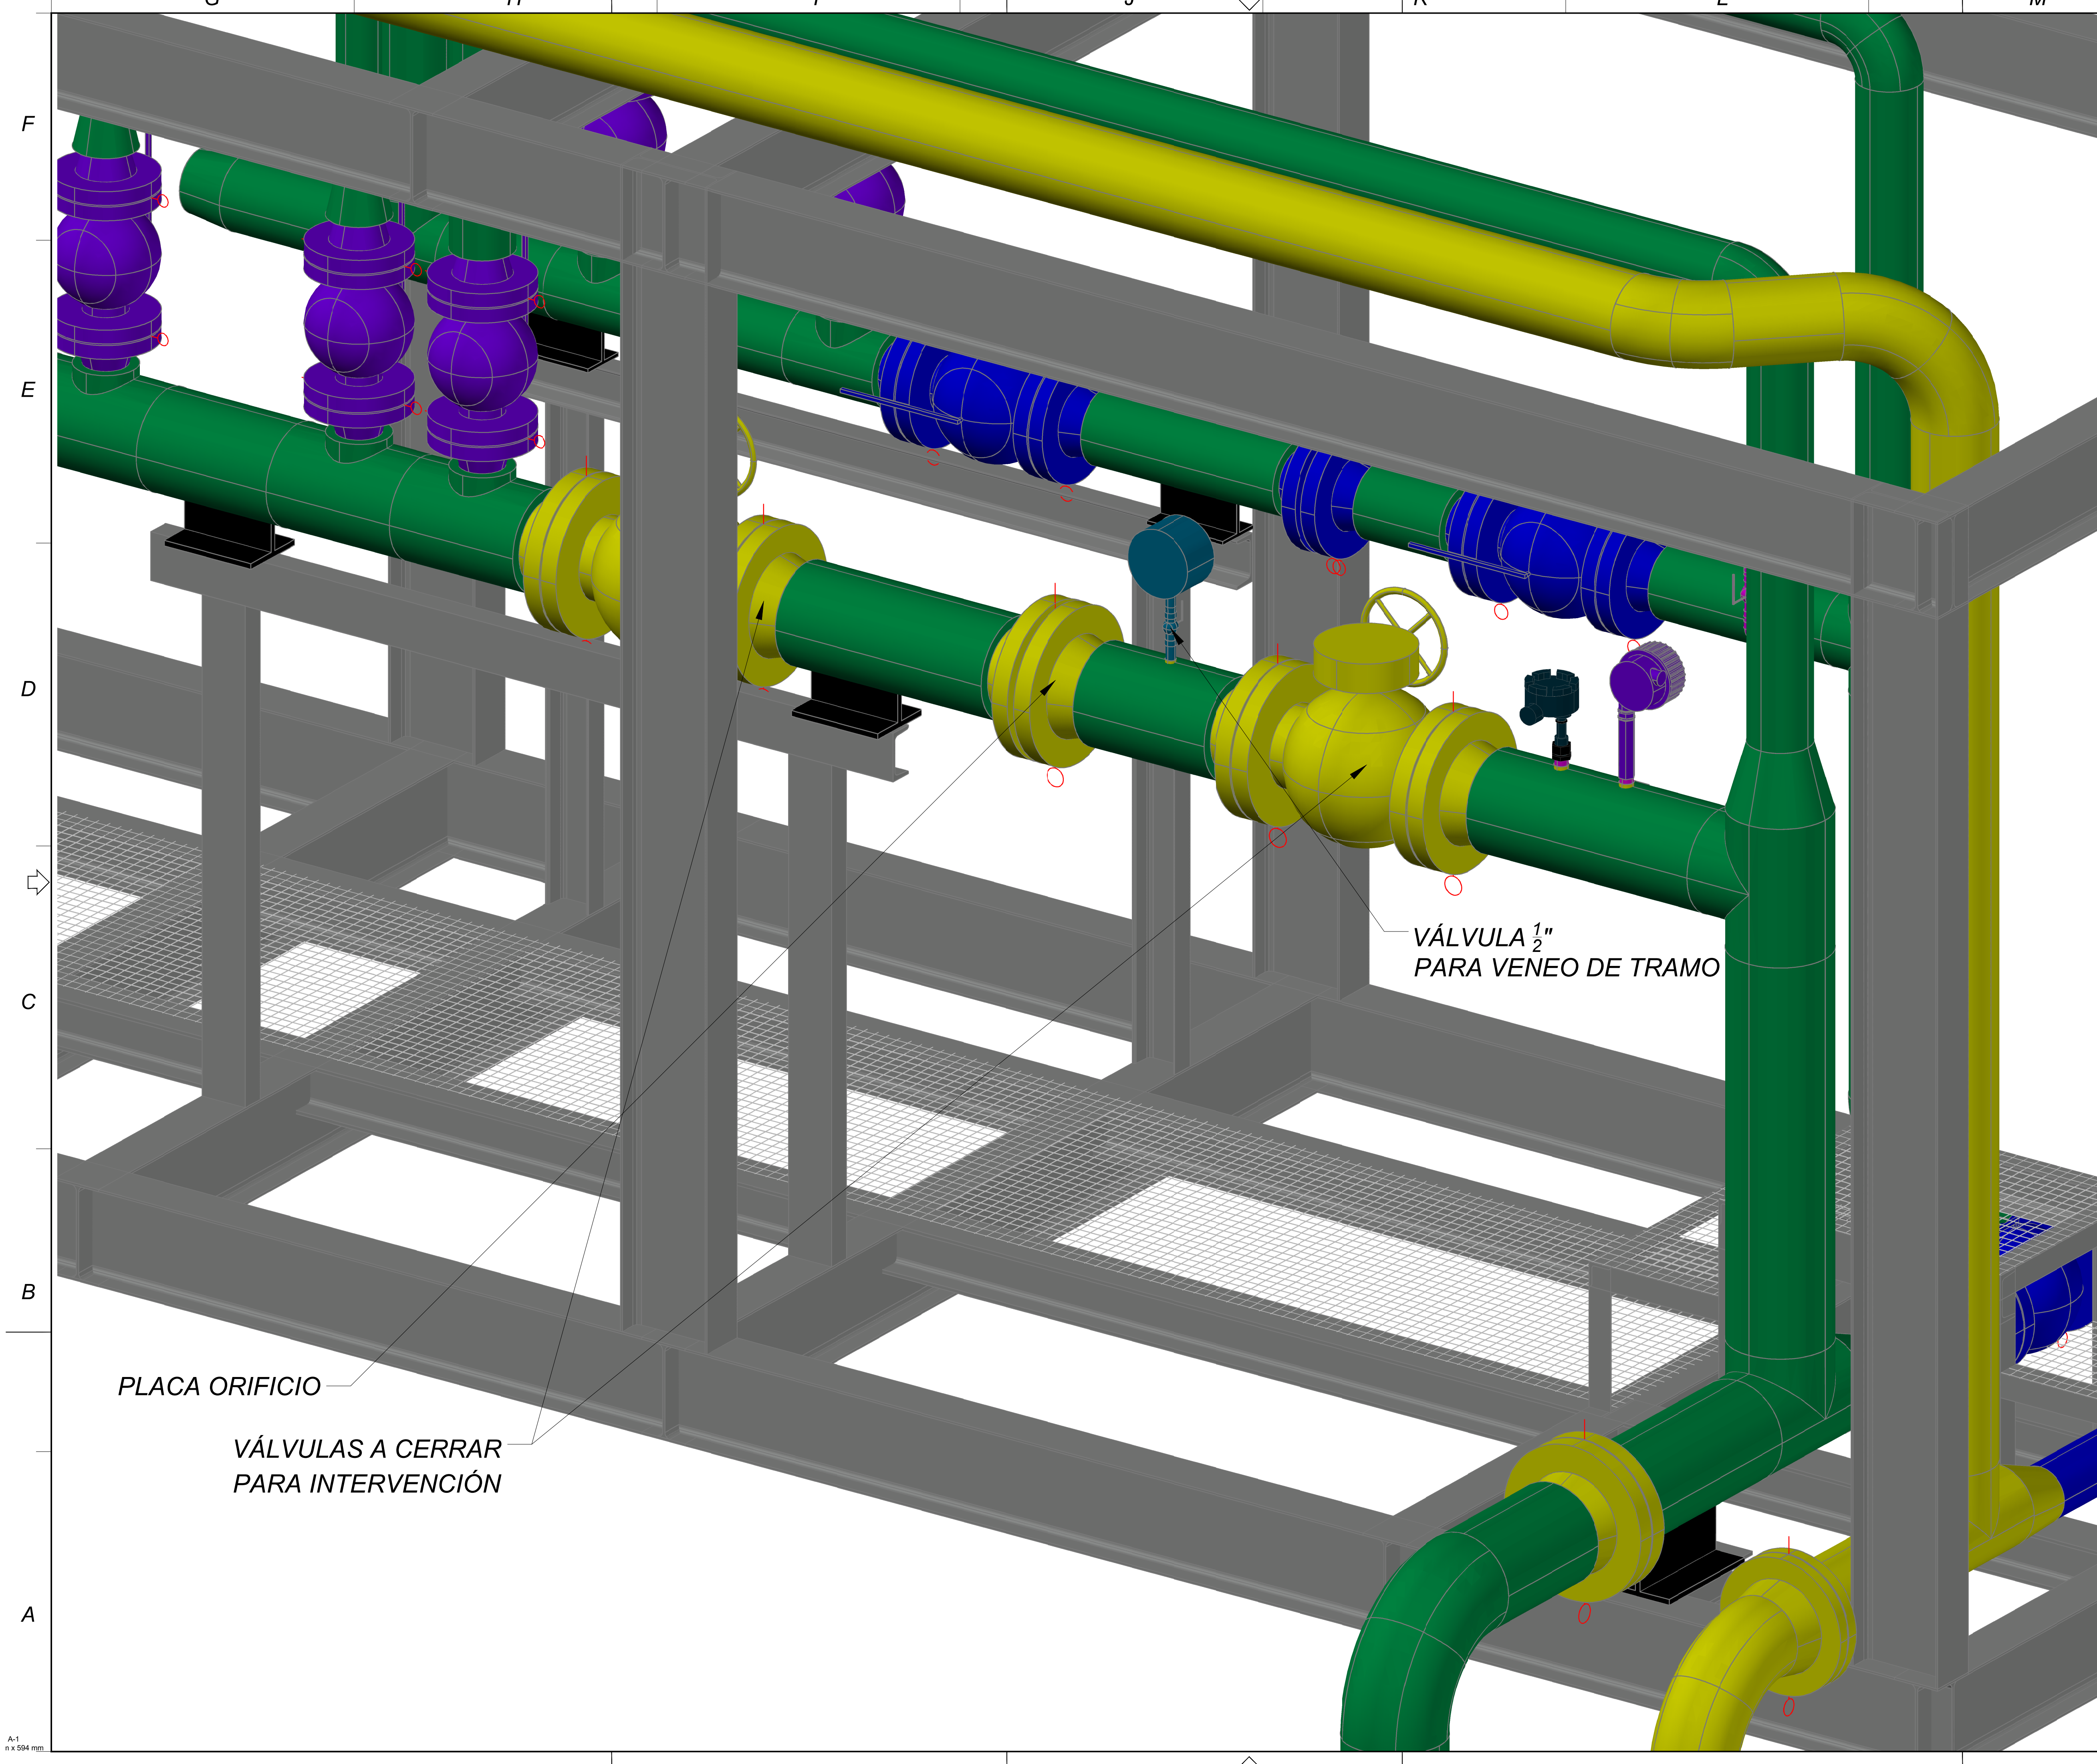

DOCUMENTOS DE REFERENCIA

1.- Documento de referencia

NOTAS GENERALES

1.- Notas generales

SIMBOLOGÍA

LÍNEA 8"

LÍNEA 6"

LÍNEA 4"

LÍNEA 3"

LÍNEA 2"

LÍNEA 1 1/2"

LÍNEA 3/4"

LÍNEA 1/2"

ESTRUCTURAS

FUNDACIONES

EQUIPOS

SOPORTES

PROYECTO - NOMBRE DEL PROYECTO

Transierra S.A.

RECHAZADO.....


LIBERADO CON OBSERVACIONES.....

LIBERADO.....

FECHA de 202.....

FIRMA DEL RESPONSABLE

L	EMISIÓN ORIGINAL	18.06.26	R.S.		R.T.
REV.	DESCRIPCIÓN	FECHA	EJEC.	VERIF.	APROB.
LA INFORMACIÓN DE ESTE DOCUMENTO ES PROPIEDAD DE YPPB TRANSIERRA S.A., SIENDO PROHIBIDA LA UTILIZACIÓN FUERA DE SU FINALIDAD.					
ARCHIVO : ACAD / V. 202X / XX-LL-XXX-001-X.XX.DWG					
LOGOTIPO CONTRATISTA			CONTRATO: CÓDIGO CONTRATO RESP. TÉCNICO: N. APELLIDO		
YPPB Transierra S.A.					
UBICACIÓN: ESTACIÓN DE COMPRESIÓN PARAPETÍ					
PROYECTO: SISTEMA DE CALENTAMIENTO DE GAS ECP					
ÁREA: SGOP					
TÍTULO: Plano Skid-3205 G-CA TTCC (Actual) Vistas Isométricas					
DISEÑO		EJEC. R. SUÁREZ	VERIF.		APROB. R. TORRES
ESCALA 1:1000		HOJA		01 de 03	
FECHA 22/07/26		03-ME-942-001-1.03			

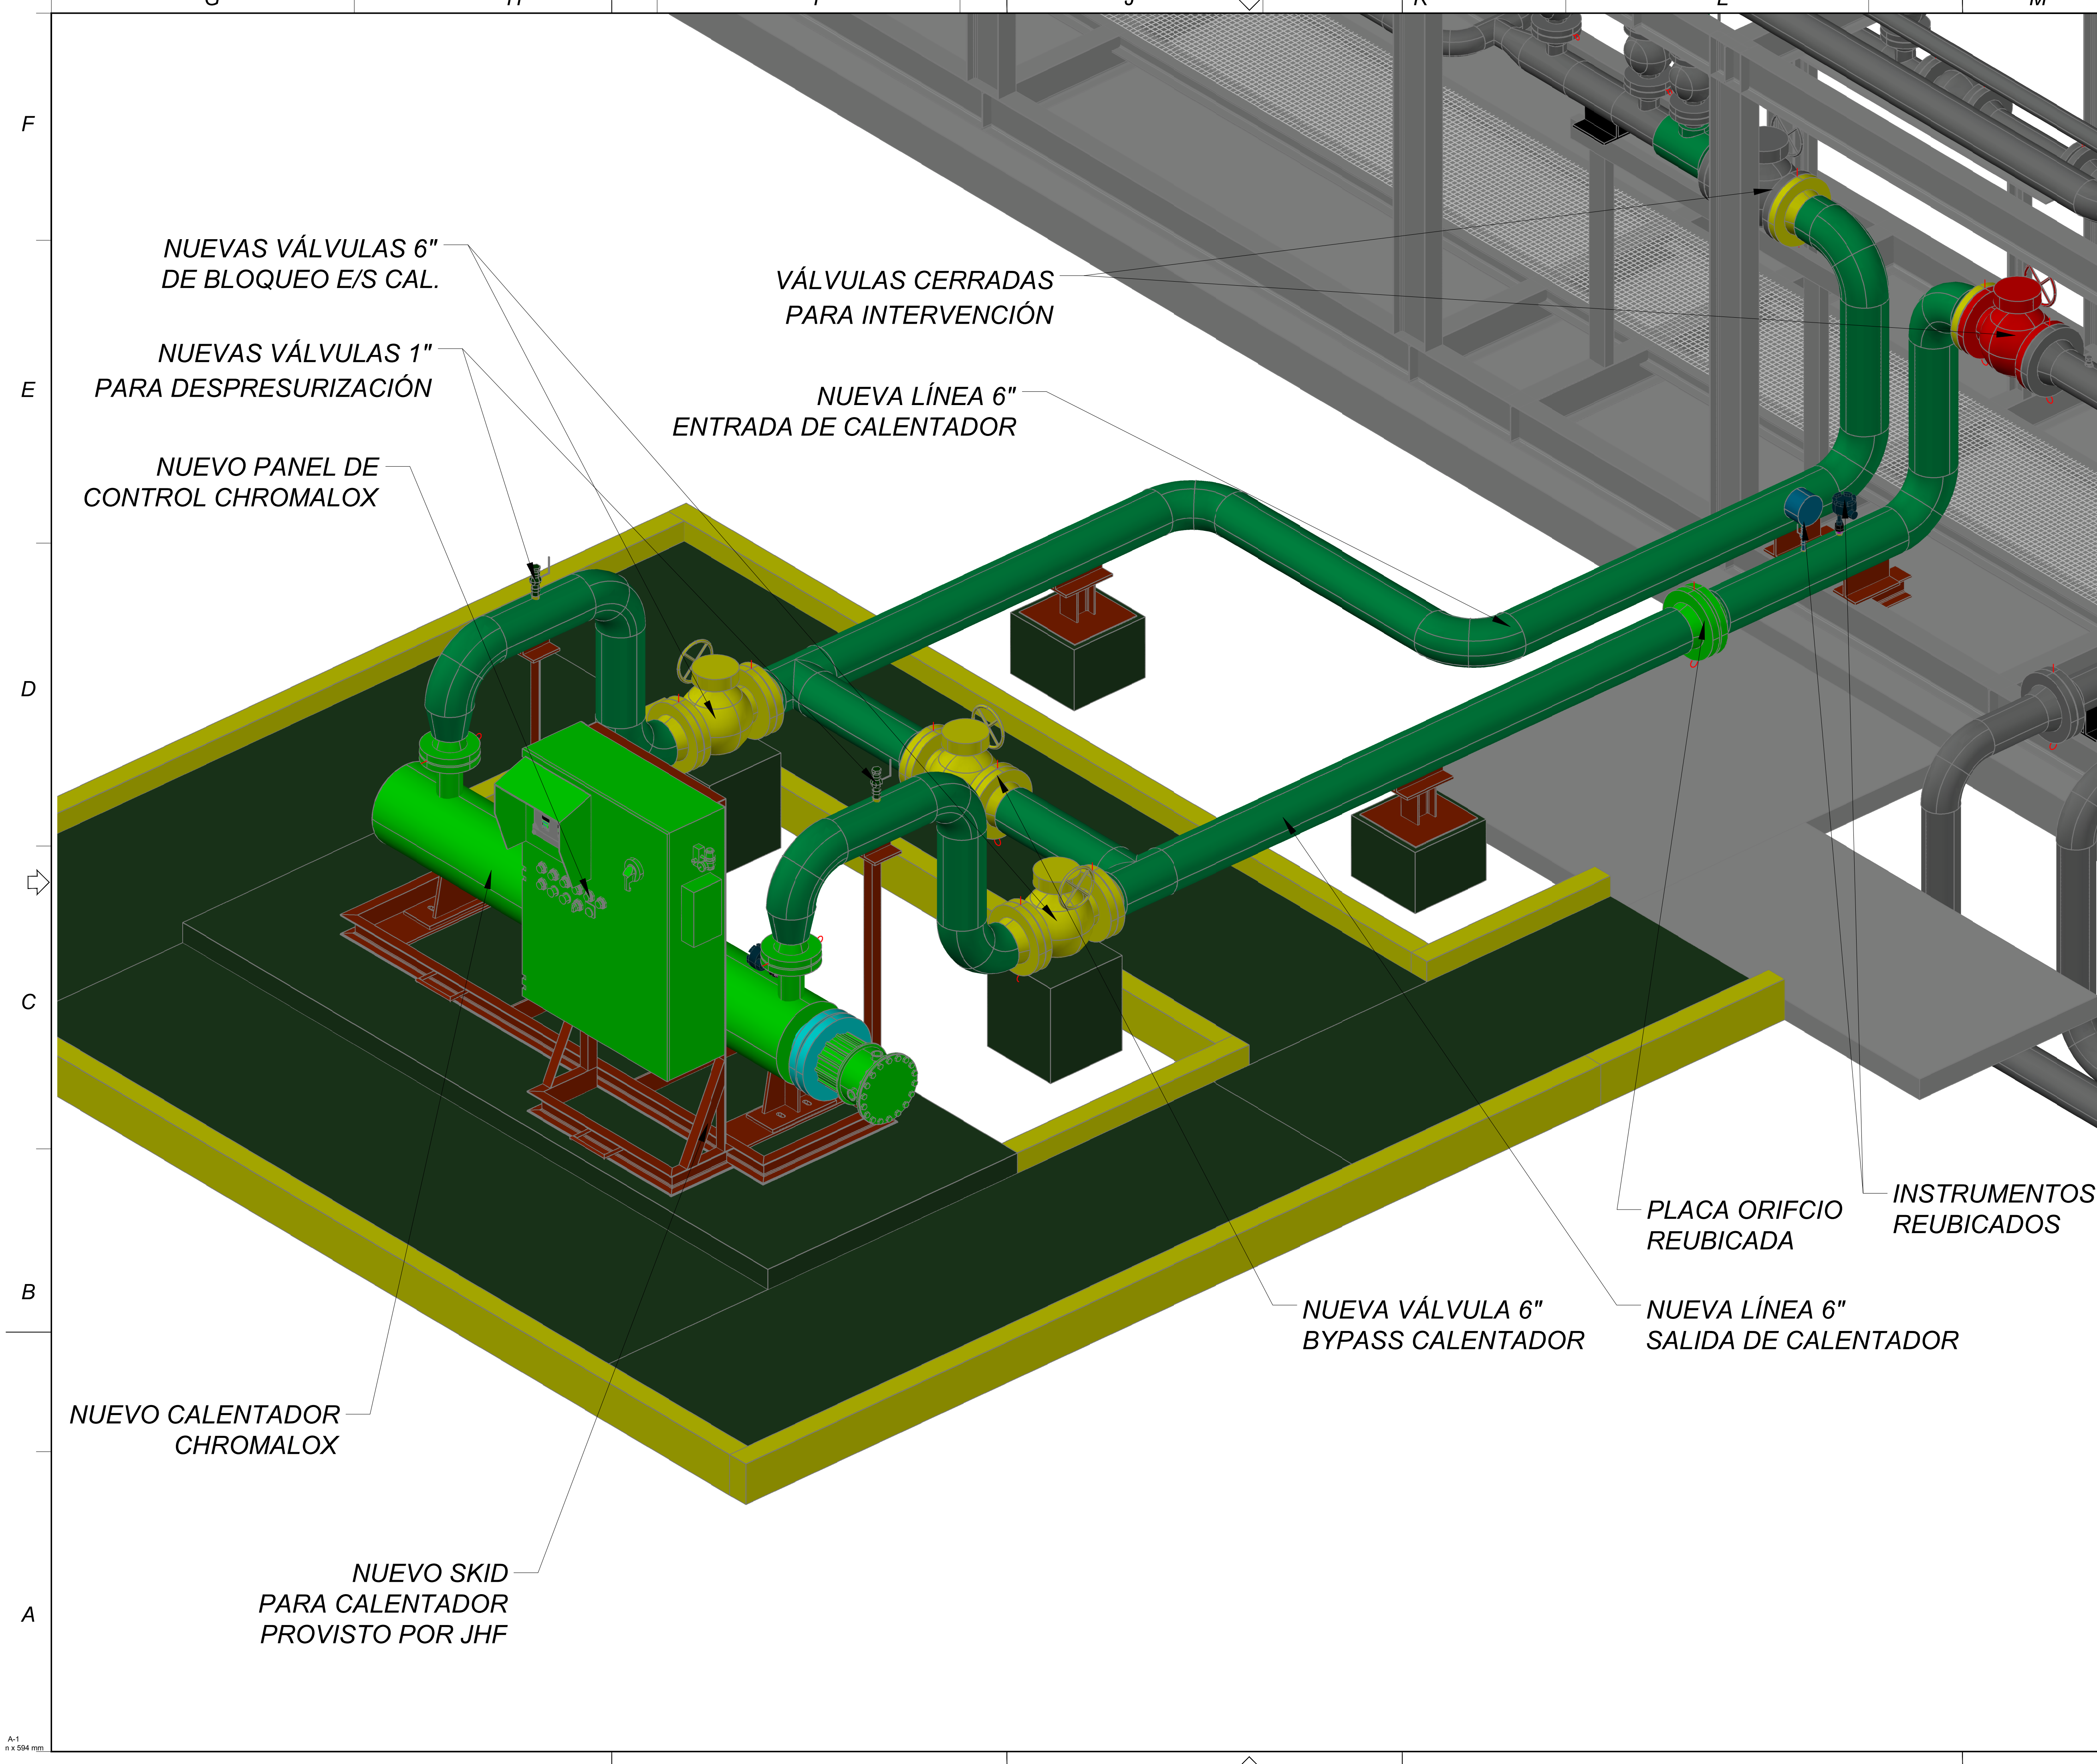

DOCUMENTOS DE REFERENCIA

1.- Documento de referencia

NOTAS GENERALES

1.- Notas generales

SIMBOLOGÍA

LÍNEA 8"

LÍNEA 6"

LÍNEA 4"

LÍNEA 3"

LÍNEA 2"

LÍNEA 1 1/2"

LÍNEA 3/4"

LÍNEA 1/2"

ESTRUCTURAS

FUNDACIONES

EQUIPOS

SOPORTES

PROYECTO - NOMBRE DEL PROYECTO

RECHAZADO.....

LIBERADO CON OBSERVACIONES.....


LIBERADO.....

FECHA de 202.....

Transierra S.A.

FIRMA DEL RESPONSABLE

L	EMISIÓN ORIGINAL	22.07.26	R.S.		R.T.
REV.	DESCRIPCIÓN	FECHA	EJEC.	VERIF.	APROB.
LA INFORMACIÓN DE ESTE DOCUMENTO ES PROPIEDAD DE YPF TRANSIERRA S.A., SIENDO PROHIBIDA LA UTILIZACIÓN FUERA DE SU FINALIDAD.					
ARCHIVO : ACAD / V. 202X / XX-LL-XXX-001-X.XX.DWG					
LOGOTIPO CONTRATISTA		CONTRATO: CÓDIGO CONTRATO			
		RESP. TÉCNICO: N. APELLIDO			
YPF Transierra S.A.					
UBICACIÓN: ESTACIÓN DE COMPRESIÓN PARAPETÍ					
PROYECTO: SISTEMA DE CALENTAMIENTO DE GAS ECP					
ÁREA: SGOP					
TÍTULO: Plano Skid-3205 G-CA TTCC (Skid JHF) Vistas Isométricas					
DISEÑO		EJEC. R. SUÁREZ		VERIF. APROB. R. TORRES	
ESCALA 1:1000		Nº		HOJA 02 de 03	
FECHA 22/07/2026		03-ME-942-001-2.03			

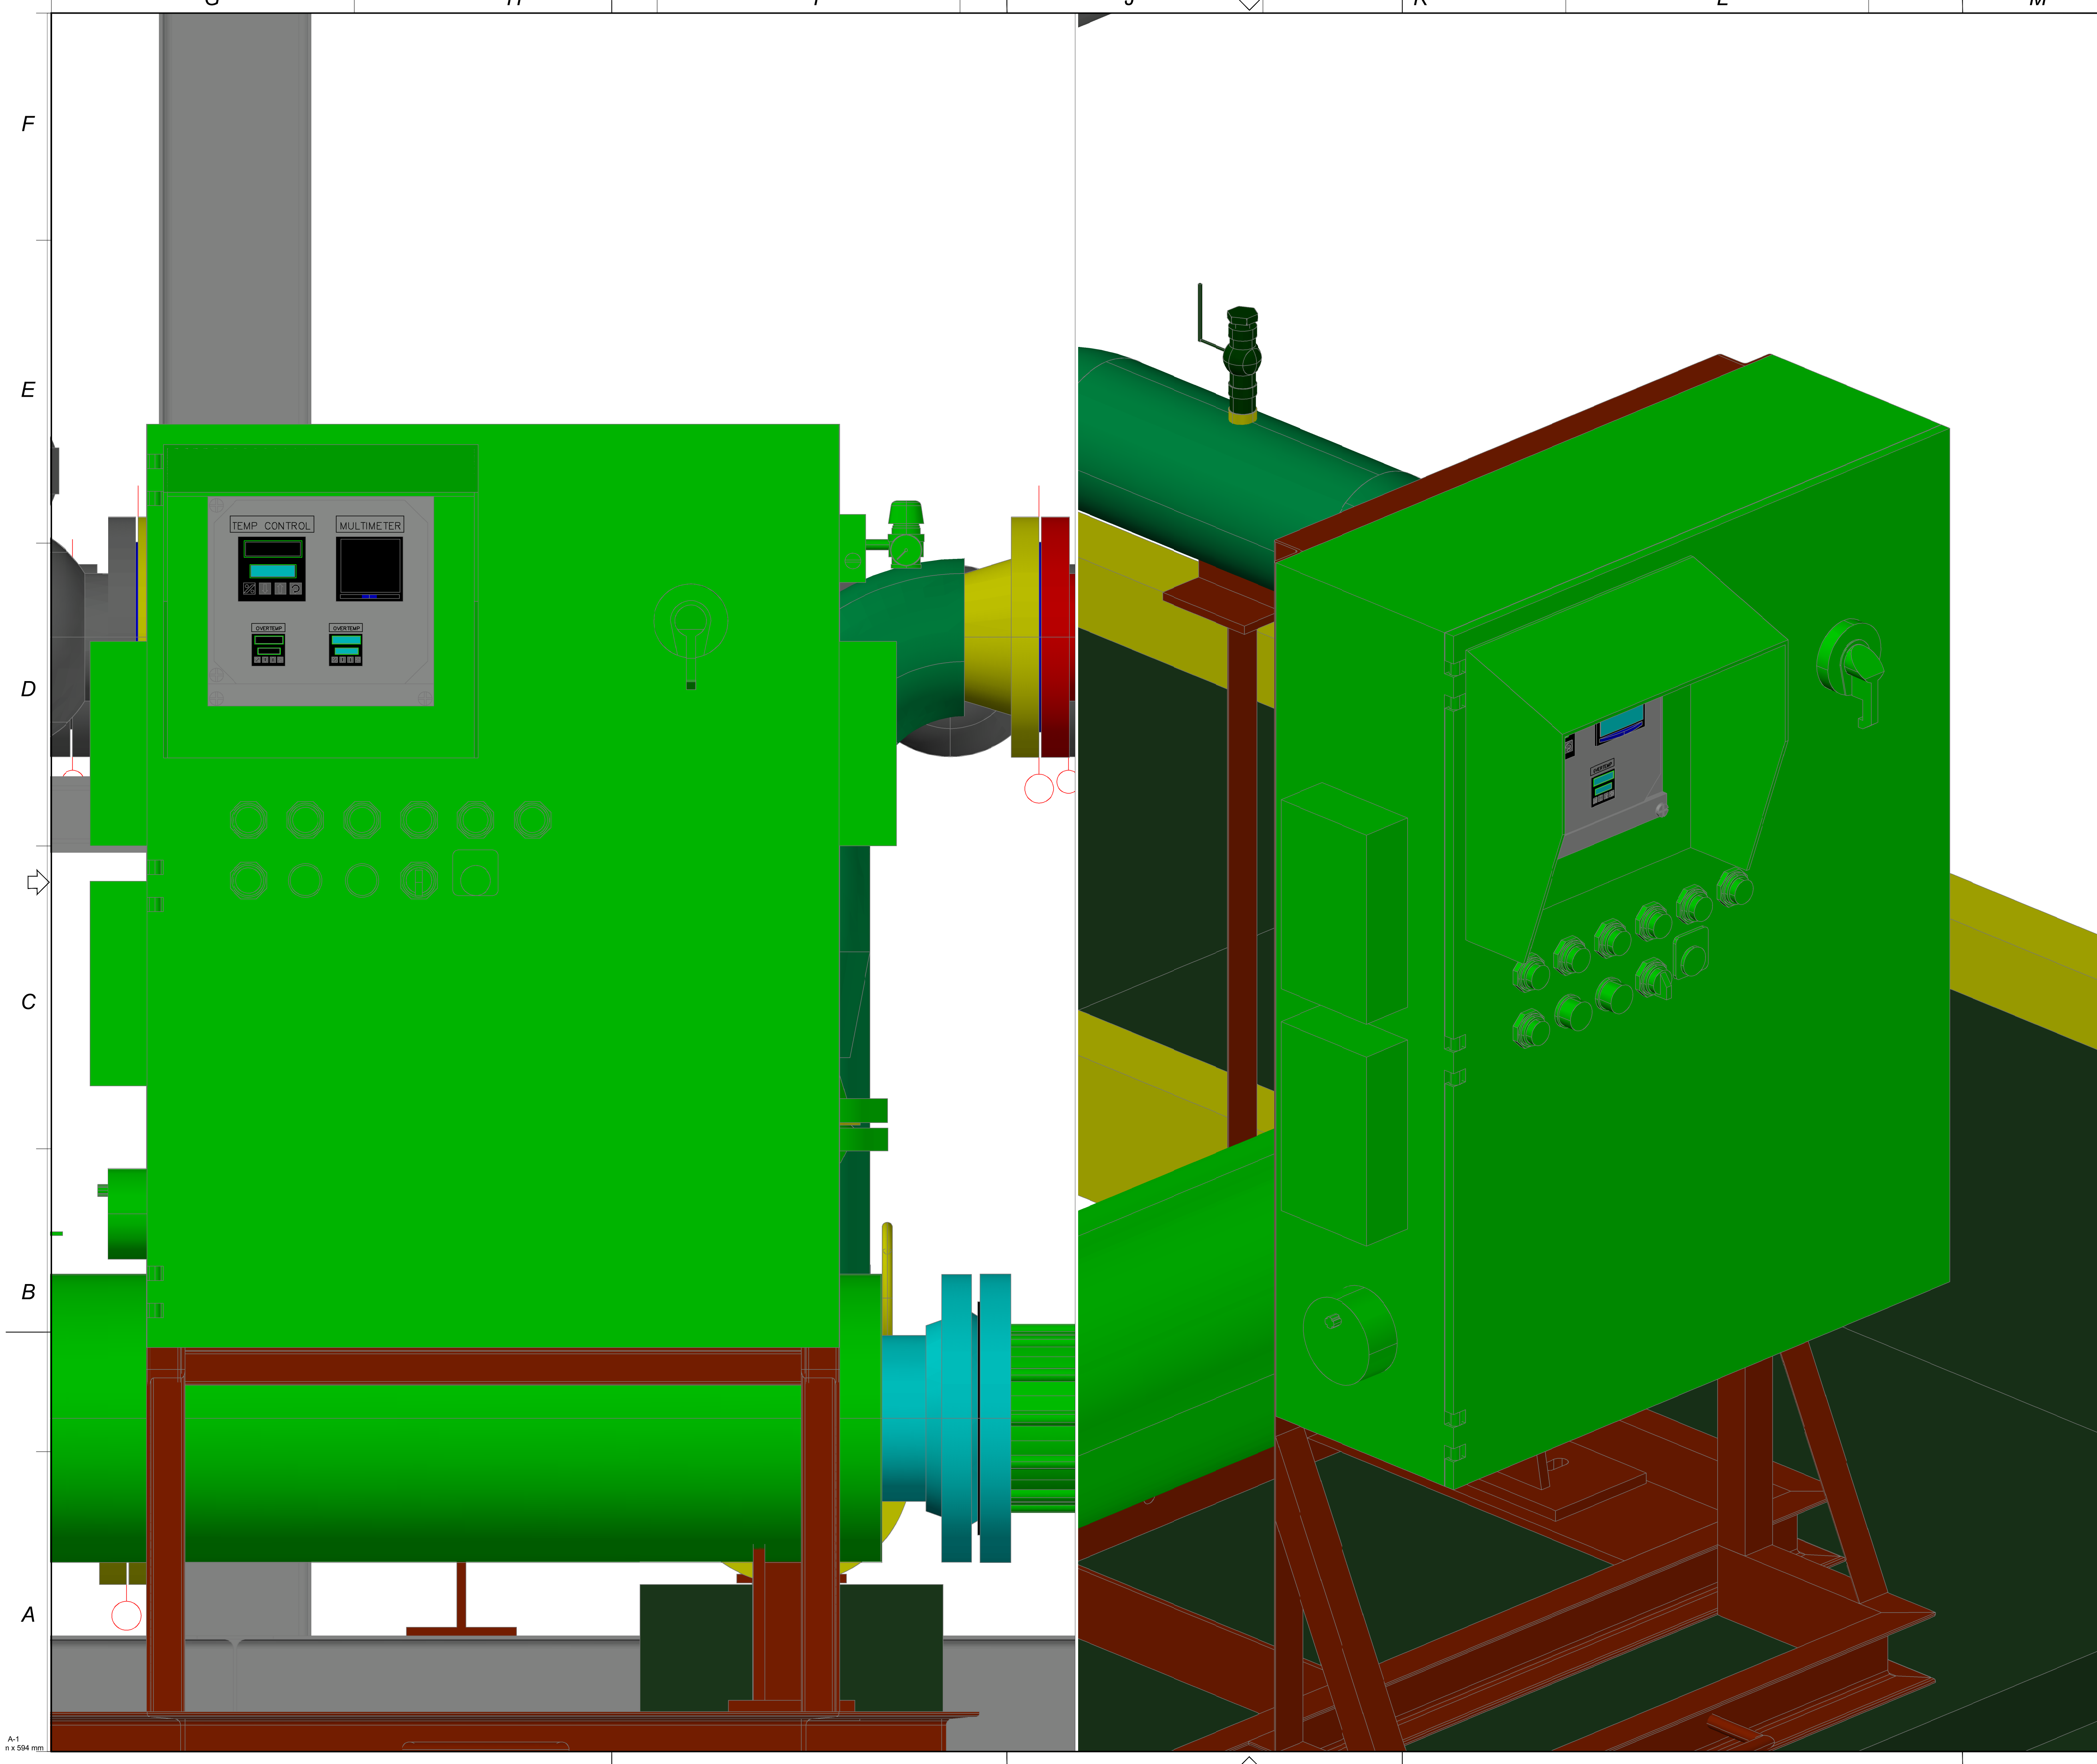

DOCUMENTOS DE REFERENCIA

1.- Documento de referencia

NOTAS GENERALES

1.- Notas generales

SIMBOLOGÍA

LÍNEA 8"

LÍNEA 6"

LÍNEA 4"

LÍNEA 3"

LÍNEA 2"

LÍNEA 1 1/2"

LÍNEA 3/4"

LÍNEA 1/2"

ESTRUCTURAS

FUNDACIONES

EQUIPOS

SOPORTES

PROYECTO - NOMBRE DEL PROYECTO

Transierra S.A.

RECHAZADO.....

LIBERADO CON OBSERVACIONES.....

LIBERADO.....

FECHA de 202.....

FIRMA DEL RESPONSABLE

L	EMISIÓN ORIGINAL	22.07.26	R.S.		R.T.
REV.	DESCRIPCIÓN	FECHA	EJEC.	VERIF.	APROB.
LA INFORMACIÓN DE ESTE DOCUMENTO ES PROPIEDAD DE YPPB TRANSIERRA S.A., SIENDO PROHIBIDA LA UTILIZACIÓN FUERA DE SU FINALIDAD.					
ARCHIVO : ACAD / V. 202X / XX-LL-XXX-001-X-XX.DWG					
LOGOTIPO CONTRATISTA		CONTRATO: CÓDIGO CONTRATO RESP. TÉCNICO: N. APELLIDO			
YPPB Transierra S.A.					
UBICACIÓN: ESTACIÓN DE COMPRESIÓN PARAPETÍ					
PROYECTO: SISTEMA DE CALENTAMIENTO DE GAS ECP					
ÁREA: SGOP					
TÍTULO: Plano Skid-3205 G-CA TTCC (Panel de Control) Vistas Isométricas					
DISENO	EJEC. R. SUÁREZ	VERIF.	APROB. R. TORRES		
ESCALA 1:1000	Nº	HOJA		03 de 03	
FECHA 22/07/26	03-ME-942-001-3.03				